


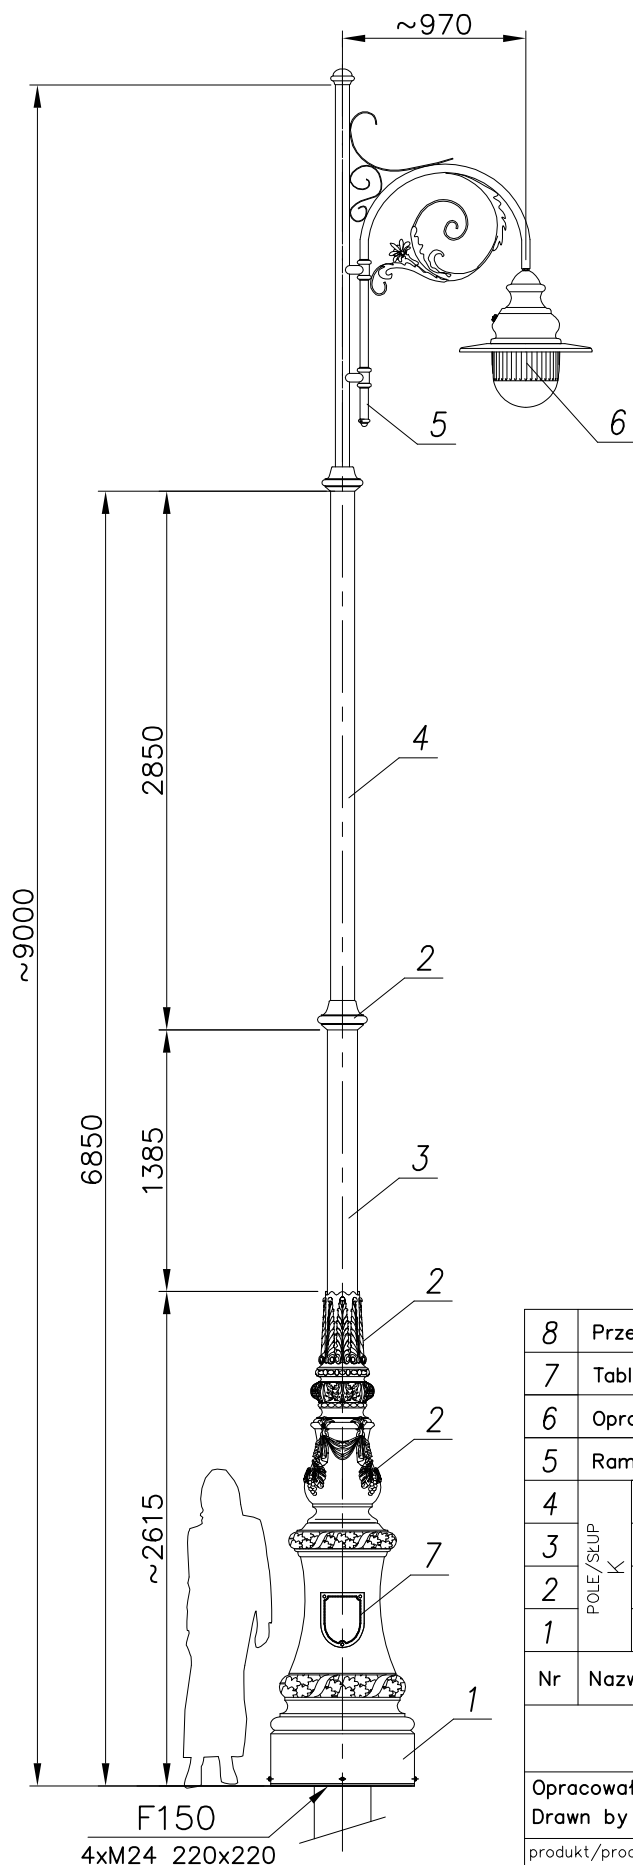

MALOWANIE:

POWŁOKA ANTYKOROZYJNA (ANTICORROSIVE PAINT)
KOLOR (COLOUR) RAL 7021

FUNDAMENT NIE WCHODZI W SKŁAD ZESTAWU
FOUNDATION IS NOT INCLUDED INTO THE SET.

ACCORDING TO: PN-EN 40-3-1, PN-EN 40-3-3

8	Przewód/Cable YDY 3x1,5mm ²		–	–	
7	Tabliczka przyłączeniowa / Fuse box		–	1	
6	Oprawa/Luminary 06 ANDROMEDA		poliwęglan/aluminium polycarbonate/aluminium	1	
5	Ramię/Arm R47		aluminium	1	
4	POLE/SKUP K	Rura stalowa/Steel pipe Ø127	stal/steel (S235)	1	
3		Rura stalowa/Steel pipe Ø159	stal/steel (S235)	1	
2		Ozdoby/ Decorations	odlew aluminiowy (AK9) aluminium cast (AK9)	3	
1		Baza słupa/ Pole base K	odlew aluminiowy (AK9) aluminium cast (AK9)	1	
Nr	Nazwa elementu/Element		Materiał/material	ilość quantity	uwagi notes
			Producent  FIRMA PRODUKCYJNO–HANDLOWA ART–METAL Sp. J. ul.Babłoniowa 124, 83–331 Łapino Kartuskie tel. (+48) 58 681 80 78 www.art-metal.pl		
Opracował Drawn by	Nazwisko/Name M.C.	Data/Date 12.03.2025			
produkt/product			hc=9000 K5/06 K/1xR47/1x06 STANDARD		
skala/scale 1:40	arkusz/sheet A4		tolerancja/tolerance: +/- 20mm		