

## MALOWANIE:

PAINTING


POWŁOKA ANTYKOROZYJNA (ANTICORROSIIVE PAINT)  
KOLOR (COLOUR) RAL 7021

## FUNDAMENT:

FOUNDATION F100A  
FUNDAMENT NIE WCHODZI W SKŁAD ZESTAWU  
FOUNDATION IS NOT INCLUDED INTO THE SET.

nazwa/name	wartość value
strefa obciążenia wiatrem wind zone	I
wsp. dynamiczny dynamic rate	1,2
kategoria terenu terrain category	II
klasa obciążenia load class	A
częściowy wsp. dla obc. wiatrem partial rate for wind load	1,4
całkowity wsp. dla obc. stłogiego partial rate for fixed load	1,2
obliczeniowa prędkość wiatru wind speed	22 [m/s]

ACCORDING TO: PN-EN 40-3-1, PN-EN 40-3-3

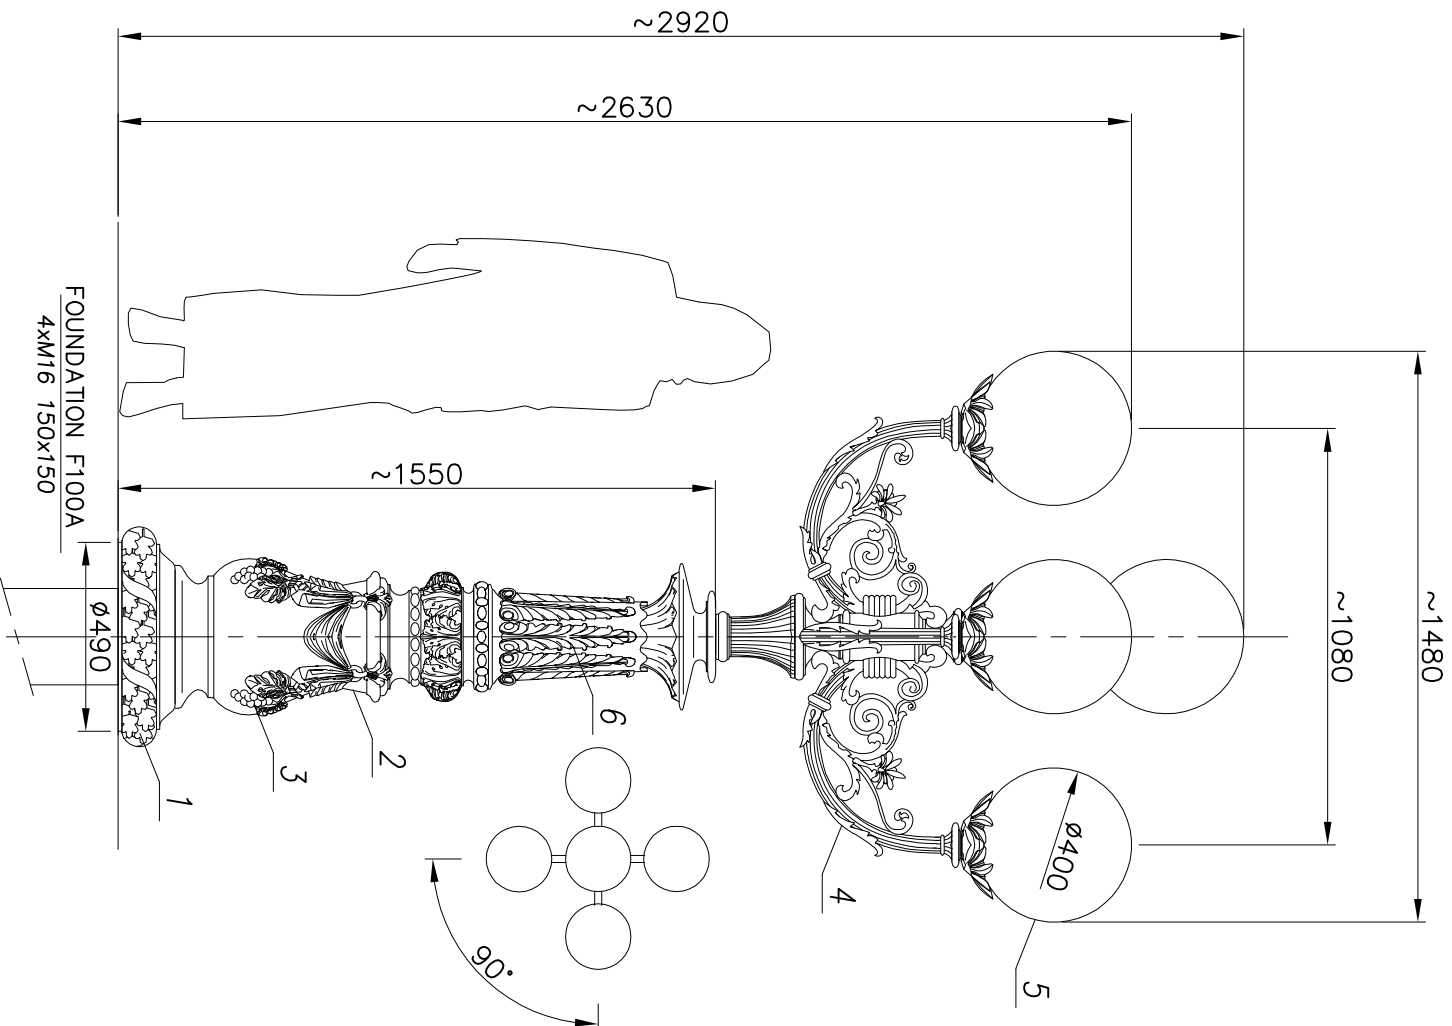

7	Przewód/Cable YDY 3x1,5mm <sup>2</sup>	-	-	-	
6	Tabliczka przył./ Fuse box	-	-	-	
5	Oprawa/Luminary K2 (MENUS)	-	-	-	
4	Ramię/ Arm R02	-	-	-	
3	Ozdoby/ Decorations	-	-	-	
2	Rura stalowa/Steel pipe Ø114	-	-	-	
1	Maskownica/Masking frame	-	-	-	
nr	nazwa	rysunek	material	ilość	jedn. catk. waga
zmiana 0	nazwisko	data	podpis	dimensional tolerance: +/- 20mm	
projektował: G.D.				nazwa zakładu FIRMA PRODUKCYJNO-HANDLOWA "ART-METAL" Sp. J. Lapino 34 83-331 Przyjazn tel.(+48 58) 681 80 78 http://www.art-metal.pl	
opracował: L.B.		13.06.2012		KS/4xR02/5xK2	
zatwierdził:				KS3/K2	

NOZWG hc=2920 KS/4xR02/5xK2

skala 1:20 arkusz 210x297 numer rysunku KS3/K2 STANDARD nr.arkusza 1/1