


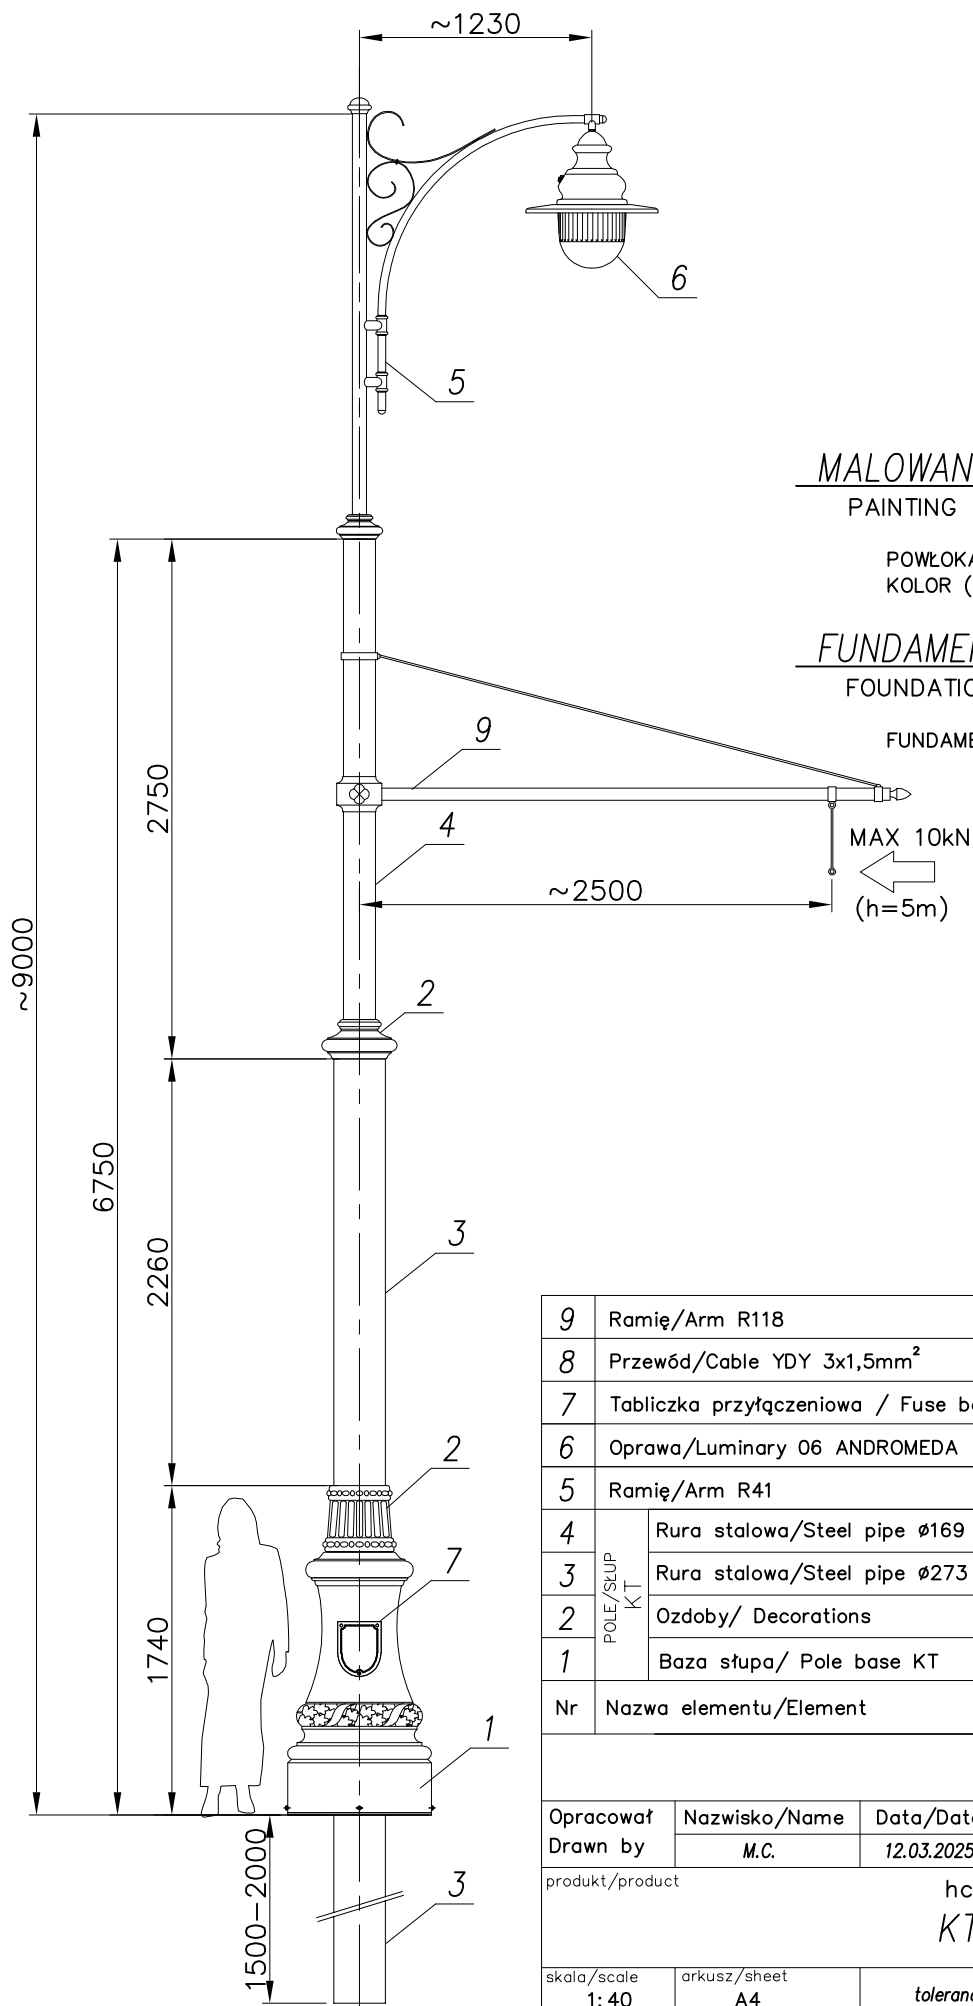

MALOWANIE:

PAINTING

POWŁOKA ANTYKOROZYJNA (ANTICORROSIVE PAINT)
KOLOR (COLOUR) RAL 7021

FUNDAMENT:

FOUNDATION

FUNDAMENT SPECJALNY (SPECIAL)

nazwa/name	wartość value
strefa obciążenia wiatrem wind zone	I
wsp.dynamiczny dynamic rate	1,2
kategoria terenu terrain category	II
klasa obciążenia load class	B
częściowy wsp. dla obc. wiatrem partial rate for wind load	1,2
częściowy wsp. dla obc. stałego partial rate for fixed load	1,2
obliczeniowa prędkość wiatru wind speed	22 [m/s]

ACCORDING TO: PN-EN 40-3-1, PN-EN 40-3-3

9	Ramie/Arm R118		aluminium	1	
8	Przewód/Cable YDY 3x1,5mm ²		–	–	
7	Tabliczka przyłączeniowa / Fuse box		–	1	
6	Oprawa/Luminary 06 ANDROMEDA		poliwęglan/aluminium polycarbonate/aluminium	1	
5	Ramie/Arm R41		stal/steel (S235)	1	
4	POLE/SŁUP KT	Rura stalowa/Steel pipe Ø169	stal/steel (S235)	1	
3		Rura stalowa/Steel pipe Ø273	stal/steel (S235)	1	
2		Ozdoby/ Decorations	odlew aluminium (AK9) aluminium cast (AK9)	3	
1		Baza słupa/ Pole base KT	odlew aluminium (AK9) aluminium cast (AK9)	1	
Nr	Nazwa elementu/Element		Materiał/material	ilość quantity	uwagi notes
			Producent	FIRMA PRODUKCYJNO–HANDLOWA ART–METAL Sp. J. ul.Jabłoniowa 124, 83–331 Łapino Kartuskie tel. (+48) 58 681 80 78 www.art-metal.pl	
Opracował Drawn by		Nazwisko/Name	Data/Date		
		M.C.	12.03.2025		
produkt/product			hc=9000	KT/1xR41/1x06+1xR118	
			KT3/06		
skala/scale 1: 40		arkusz/sheet A4		STANDARD	
tolerancja/tolerance: +/- 20mm					