


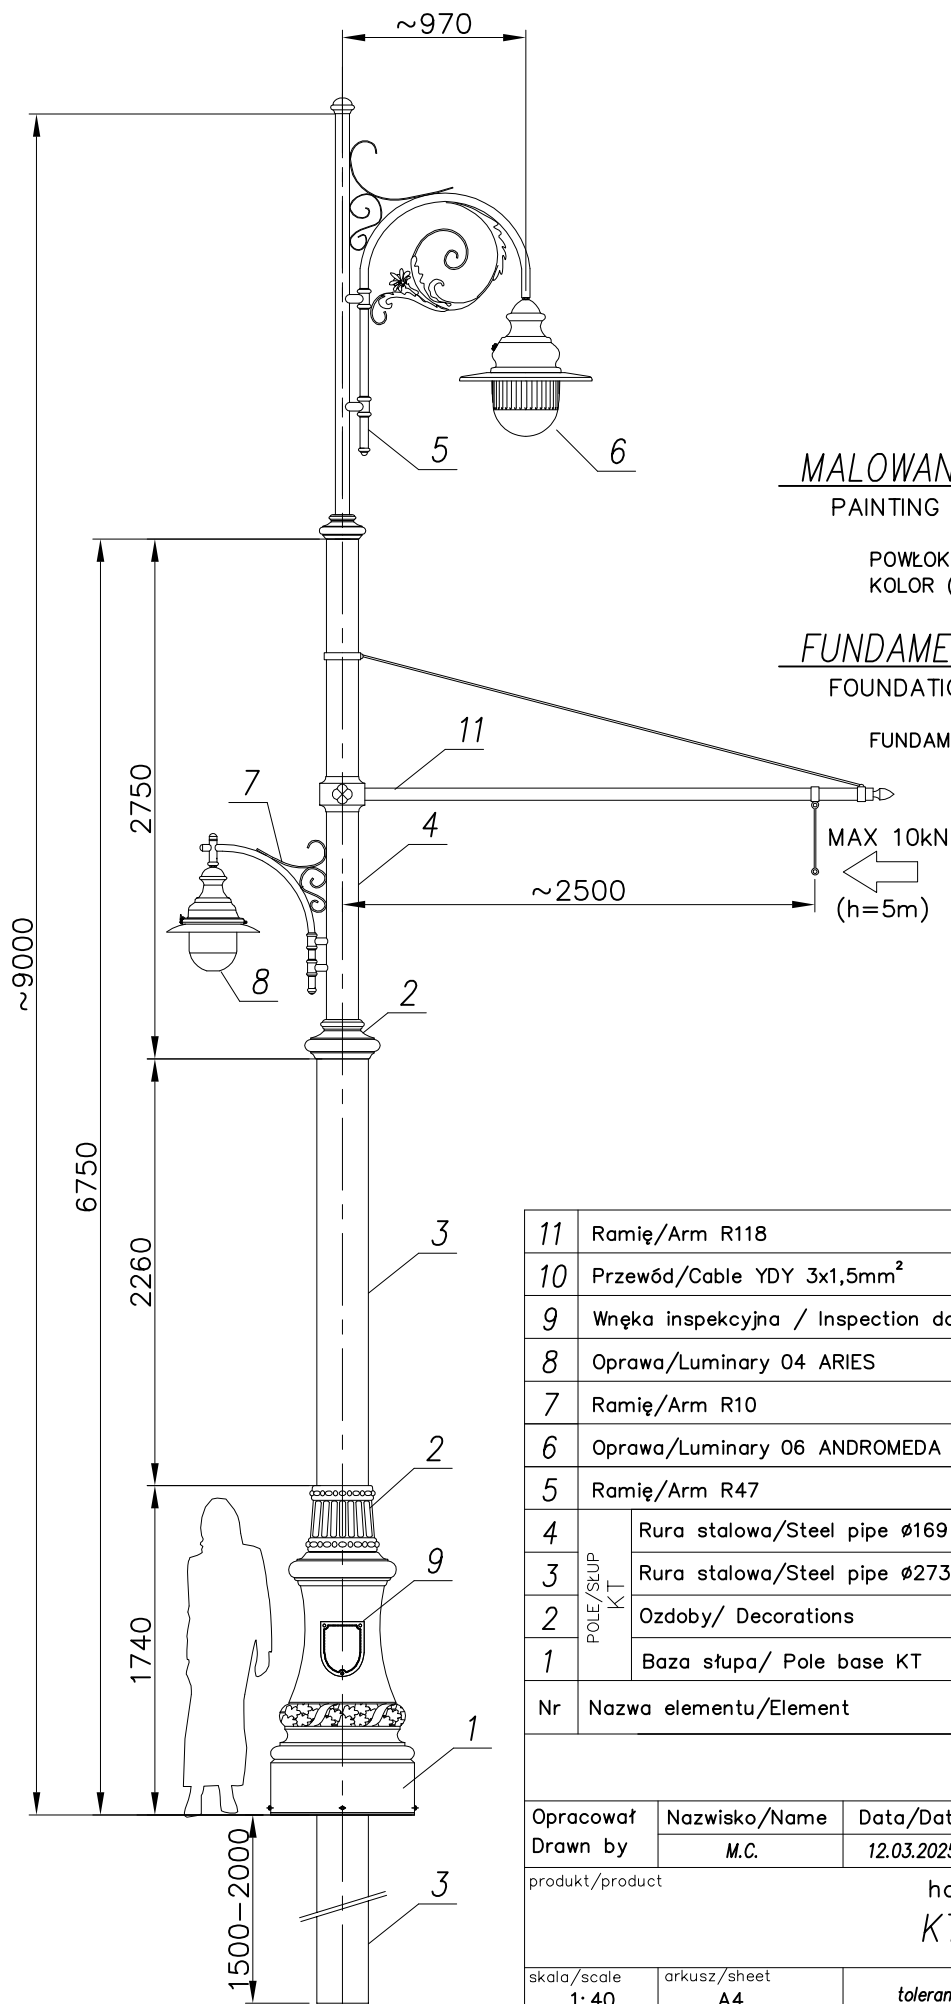

## MALOWANIE:

PAINTING

POWŁOKA ANTYKOROZYJNA (ANTICORROSIVE PAINT)  
KOLOR (COLOUR) RAL 7021

## FUNDAMENT:

FOUNDATION

FUNDAMENT SPECJALNY (SPECIAL)

| nazwa/name                                                     | wartość<br>value |
|----------------------------------------------------------------|------------------|
| strefa obciążenia wiatrem<br>wind zone                         | I                |
| wsp. dynamiczny<br>dynamic rate                                | 1,2              |
| kategoria terenu<br>terrain category                           | II               |
| klasa obciążenia<br>load class                                 | B                |
| częściowy wsp. dla obc. wiatrem<br>partial rate for wind load  | 1,2              |
| częściowy wsp. dla obc. stałego<br>partial rate for fixed load | 1,2              |
| obliczeniowa prędkość wiatru<br>wind speed                     | 22 [m/s]         |

ACCORDING TO: PN-EN 40-3-1, PN-EN 40-3-3

|                       |                                        |                              |   |                                                                                                  |                |  |  |
|-----------------------|----------------------------------------|------------------------------|---|--------------------------------------------------------------------------------------------------|----------------|--|--|
| 11                    | Ramie/Arm R118                         |                              | aluminium   | 1                                                                                                |                |  |  |
| 10                    | Przewod/Cable YDY 3x1,5mm <sup>2</sup> |                              | -   | -                                                                                                |                |  |  |
| 9                     | Wnka inspekcyjna / Inspection door     |                              | -   | 1                                                                                                |                |  |  |
| 8                     | Oprawa/Luminary 04 ARIES               |                              | poliwegan/aluminium<br>polycarbonate/aluminium   | 1                                                                                                |                |  |  |
| 7                     | Ramie/Arm R10                          |                              | aluminium   | 1                                                                                                |                |  |  |
| 6                     | Oprawa/Luminary 06 ANDROMEDA           |                              | poliwegan/aluminium<br>polycarbonate/aluminium   | 1                                                                                                |                |  |  |
| 5                     | Ramie/Arm R47                          |                              | aluminium   | 1                                                                                                |                |  |  |
| 4                     | POLE/SŁUP<br>KT                        | Rura stalowa/Steel pipe Ø169 | stal/steel (S235)   | 1                                                                                                |                |  |  |
| 3                     |                                        | Rura stalowa/Steel pipe Ø273 | stal/steel (S235)   | 1                                                                                                |                |  |  |
| 2                     |                                        | Ozdoby/ Decorations          | odlew aluminium (AK9)<br>aluminium cast (AK9)   | 3                                                                                                |                |  |  |
| 1                     |                                        | Baza słupa/ Pole base KT     | odlew aluminium (AK9)<br>aluminium cast (AK9)   | 1                                                                                                |                |  |  |
| Nr                    | Nazwa elementu/Element                 |                              | Materiał/material   | ilość<br>quantity                                                                                | uwagi<br>notes |  |  |
|                       |                                        |                              | Producent<br>FIRMA PRODUKCYJNO-HANDLOWA<br>ART-METAL Sp. J.<br>ul.Jabłoniowa 124, 83-331 Łapino Kartuskie<br>tel.(+48) 58 681 80 78<br>www.art-metal.pl |                                                                                                  |                |  |  |
| Opracował<br>Drawn by |                                        | Nazwisko/Name<br>M.C.        | Data/Date<br>12.03.2025   | <div></div> |                |  |  |
| produkt/product       |                                        |                              |   |                                                                                                  |                |  |  |
| skala/scale<br>1: 40  |                                        |                              |   |                                                                                                  |                |  |  |
| arkusz/sheet<br>A4    |                                        |                              |   |                                                                                                  |                |  |  |
|                       |                                        |                              | tolerancja/tolerance: +/- 20mm   |                                                                                                  |                |  |  |
|                       |                                        |                              | STANDARD   |                                                                                                  |                |  |  |