



# WIDOK OGÓLNY / MAIN VIEW

1:20

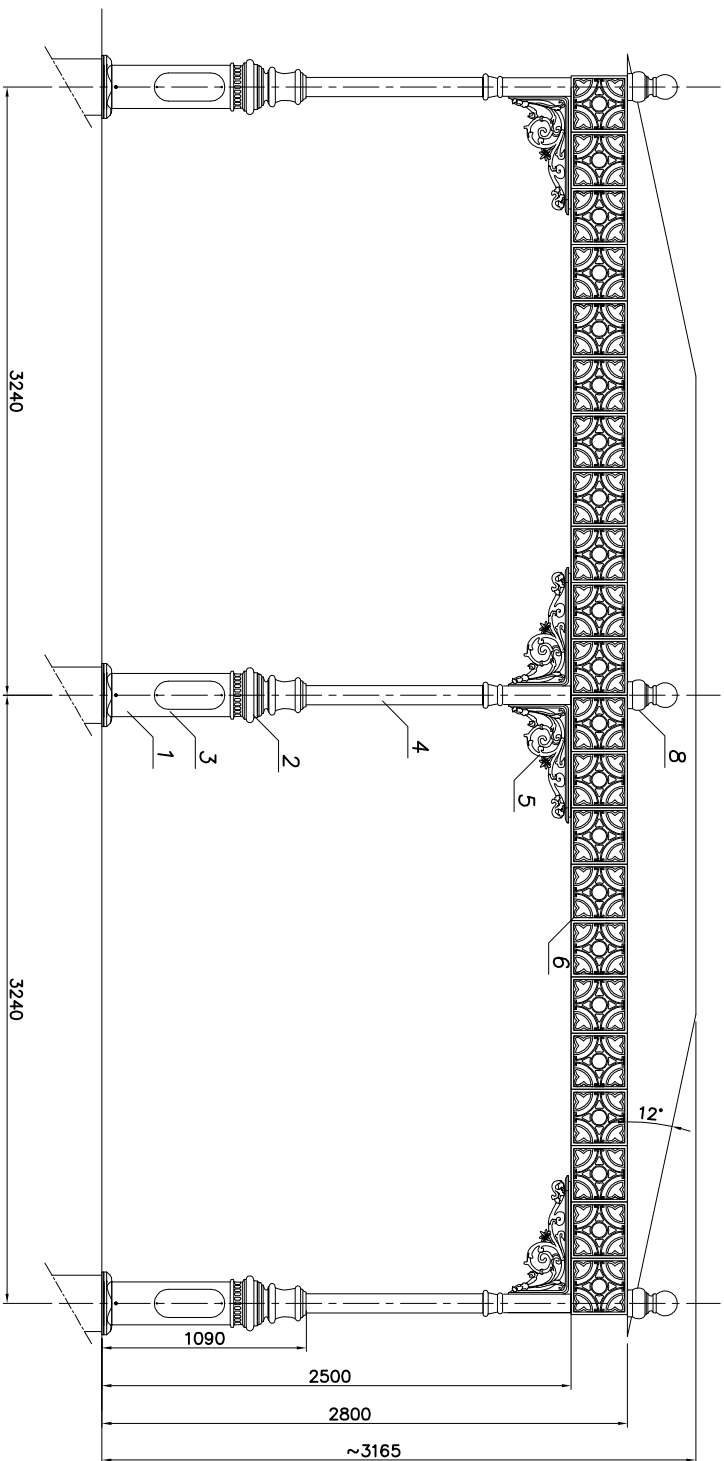

# WIDOK Z GÓRY / TOP VIEW

1:50

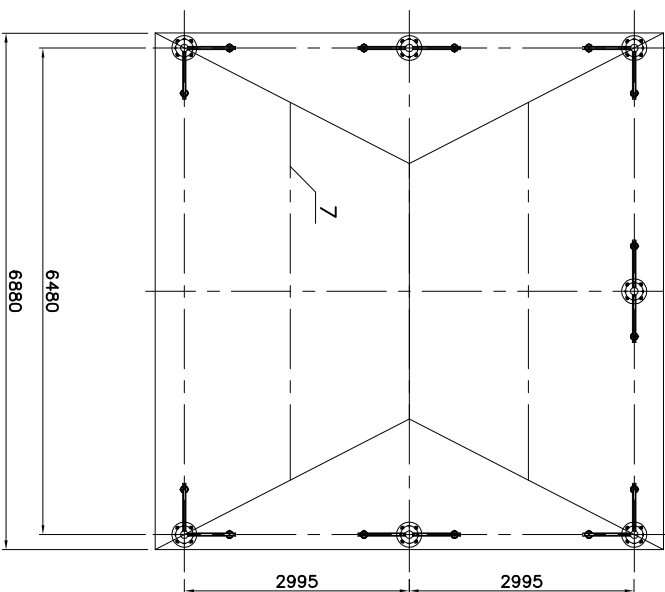

## MATERIAŁ:

MATERIAŁ  
ODLEW ALUMINIOWY (CAST ALUMINIUM)  
POLIURETAN (POLYURETHANE)

## MALOWANIE:

PALING  
POKRYCIE ANTYPOROSTYNA (ANTI-CORROSION PAINT)  
KOLOR (COLOR) RAL 7021

## UWAGA:

NOTE  
WSZYSTKIE WATY I ALTANY WYKONYWANE NA PODSTAWIE INDYWIDUALNEGO PROJEKTU  
ALL GASZERS AND PAVILIONS MADE TO INDIVIDUAL PROJECT

POKRYCIE DACHOWE NIE WCHODZI W SKŁAD ZESTAWU  
ROOF COVER IS NOT INCLUDED IN THE SET.

WYMIARY PODANE W mm

PROPOZYCJA

Nr	Nazwa elementu/Element	Ilość/Quantity	Uwagi/Notes
1	Baza słupa/ Pole base 078	7	
2	Włókno szklane/ Fiberglass	7	
3	Rura stalowa/Steel pipe ø133	7	
4	Rura stalowa/Steel pipe ø101	14	
5	Detaloryzacja/Decorations R01	88	
6	Detaloryzacja/Decorations	-	
7	Konstrukcja dachowa/Roof cover	-	
8	Zamknięcia/Finis	7	

Opis/Description	Nazwa/Name	Data/Date
Wykonany/Executed	ŁA	10/07/2019
Produkt/Product	WATA W71	

STANDARD