
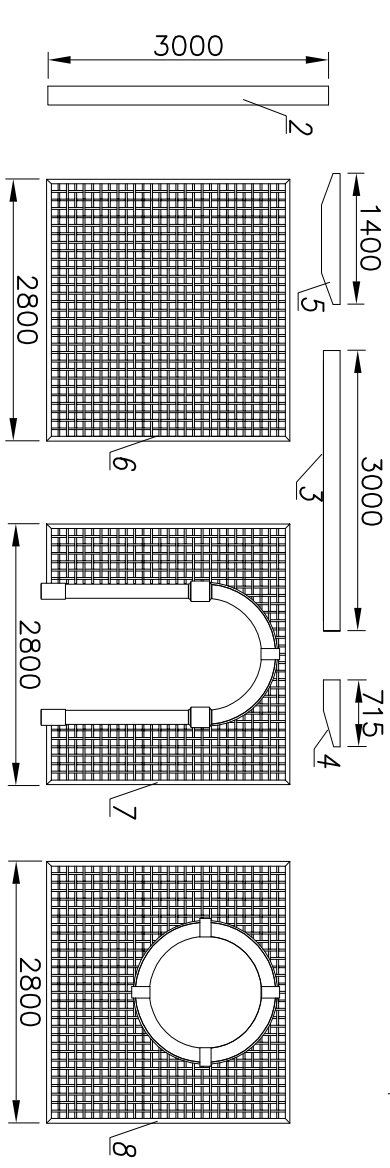


MALOWANIE:
 PAINTING
 POWŁOKA ANTYKOROZYJNA (ANTICORROSIVE PAINT)
 KOLOR (COLOUR) RAL7021

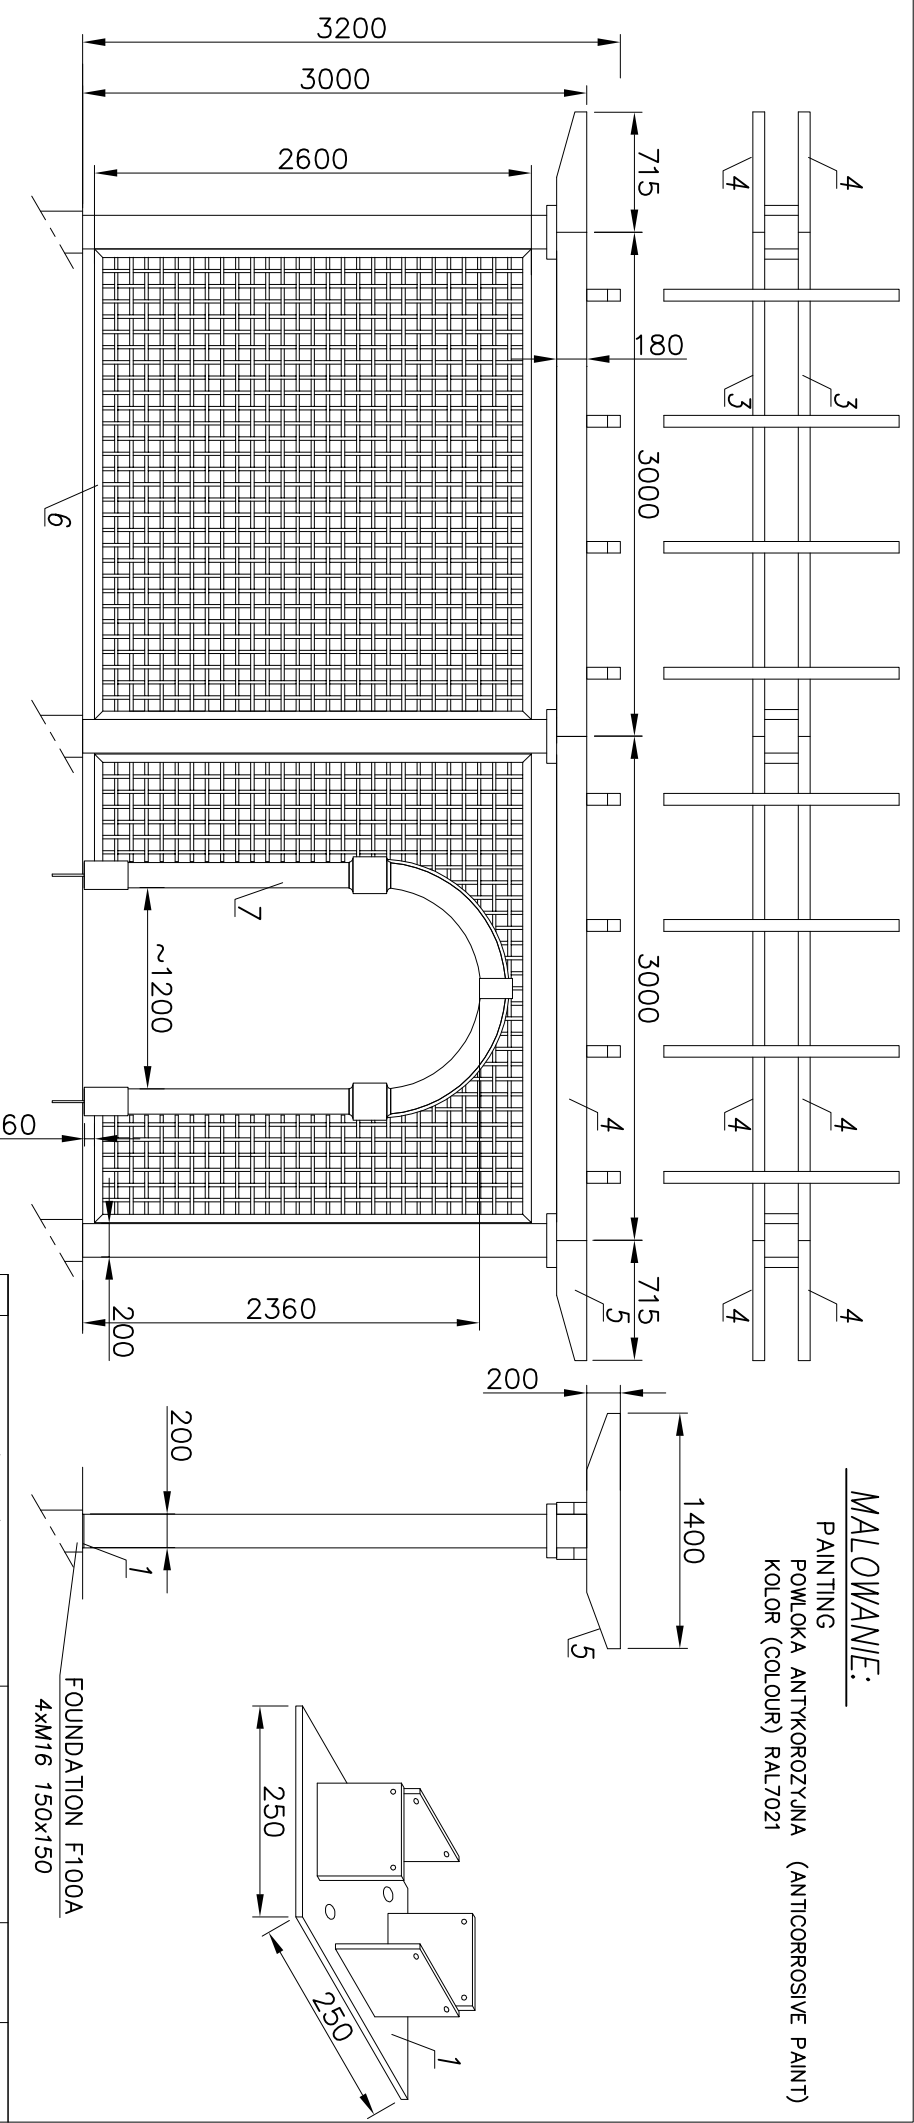

8	Panel z okrem (PER-08)	aluminium	-	
7	Panel z wejściem (PER-07)	aluminium	-	
6	Panel pełny (PER-06)	aluminium	-	
5	Rygiel poprzeczny (PER-05)	aluminium	-	
4	Rygiel końcowy (PER-04)	aluminium	-	
3	Rygiel główny (PER-03)	aluminium	-	
2	Stup (PER-02)	aluminium	-	
1	Dysk mocujący (PER-01)	stal	-	
0	Fundament F100A	beton zbrojony	-	opcja
Nazwa elementu/Element		Material/material	Ilość/quantity	uwagi/notes
Opracował		Product FRMA PRODUKCYJNO-HANDLOWA ART-METAL Sp. J. ul. Jabłoniowa 124, 83-331 Łopino Kartuskie tel. (+48) 58 681 80 78 www.art-metal.pl		
Narysował		Drawn by M.M. 03.02.2021		
Produkt/product		PERGOLA		

PROPOZYCJA

UWAGA:
 NOTE
 WSZYSTKIE PERGOLE WYKONYWANE NA PODSTAWIE INDYWIDUALNEGO PROJEKTU
 FUNDAMENT F100A NIE WCHODZI W SKŁAD ZESTAWU

Skala/scale	1:45	arkusz/sheet	A4	tolerancja/tolerance	+/- 20mm
-------------	------	--------------	----	----------------------	----------