


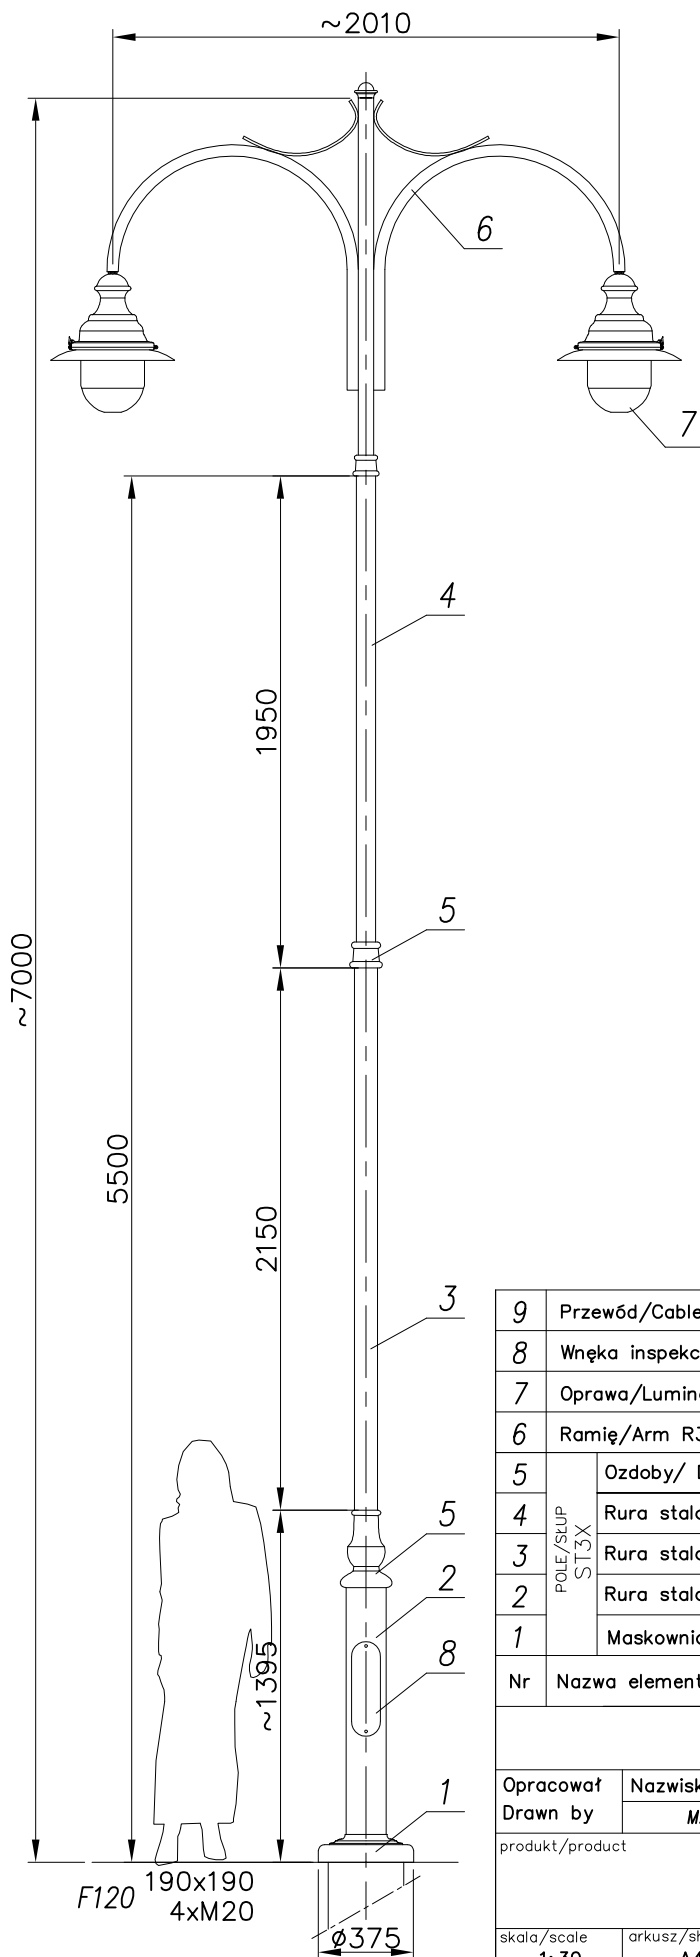

MALOWANIE:

PAINTING

POWŁOKA ANTYKOROZYJNA (ANTICORROSIVE PAINT)
KOLOR (COLOUR) RAL 7021

FUNDAMENT:

FOUNDATION F120
FUNDAMENT NIE WCHODZI W SKŁAD ZESTAWU
FOUNDATION IS NOT INCLUDED INTO THE SET.

nazwa/name	wartość value
strefa obciążenia wiatrem wind zone	I
wsp.dynamiczny dynamic rate	1.2
kategoria terenu terrain category	II
klasa obciążenia load class	B
częściowy wsp. dla obc. wiatrem partial rate for wind load	1,2
częściowy wsp. dla obc. stałego partial rate for fixed load	1,2
obliczeniowa prędkość wiatru wind speed	22 [m/s]

ACCORDING TO: PN-EN 40-3-1, PN-EN 40-3-3

9	Przewód/Cable YDY 3x1,5mm ²		—	—	
8	Wnęka inspekcyjna / Inspection door		—	1	
7	Oprawa/Luminary 04 ARIES		poliwęglan/aluminium polycarbonate/aluminium	2	
6	Ramię/Arm R38B		stal/steel (S235)	2	
5	POLE/STUP ST3X	Ozdoby/ Decorations	odlew aluminiowy (AK9) aluminium cast (AK9)	2	
4		Rura stalowa/Steel pipe Ø76	stal/steel (S235)	1	
3		Rura stalowa/Steel pipe Ø89	stal/steel (S235)	1	
2		Rura stalowa/Steel pipe Ø159	stal/steel (S235)	1	
1		Maskownica/Masking frame	żeliwo/iron cast (GJL200)	1	
Nr	Nazwa elementu/Element		Materiał/material	ilość quantity	uwagi notes
			Producent  FIRMA PRODUKCYJNO–HANDLOWA ART–METAL Sp. J. ul.Jabłoniowa 124, 83–331 Łapino Kartuskie tel.(+48) 58 681 80 78 www.art-metal.pl		
Opracował Drawn by		Nazwisko/Name M.C.	Data/Date 03.01.2025		
produkt/product					
hc=7000					
ST3X/2xR38B/2xØ4					
ST3X/261B					
STANDARD					
skala/scale 1: 30		arkusz/sheet A4		tolerancja/tolerance: +/- 20mm	