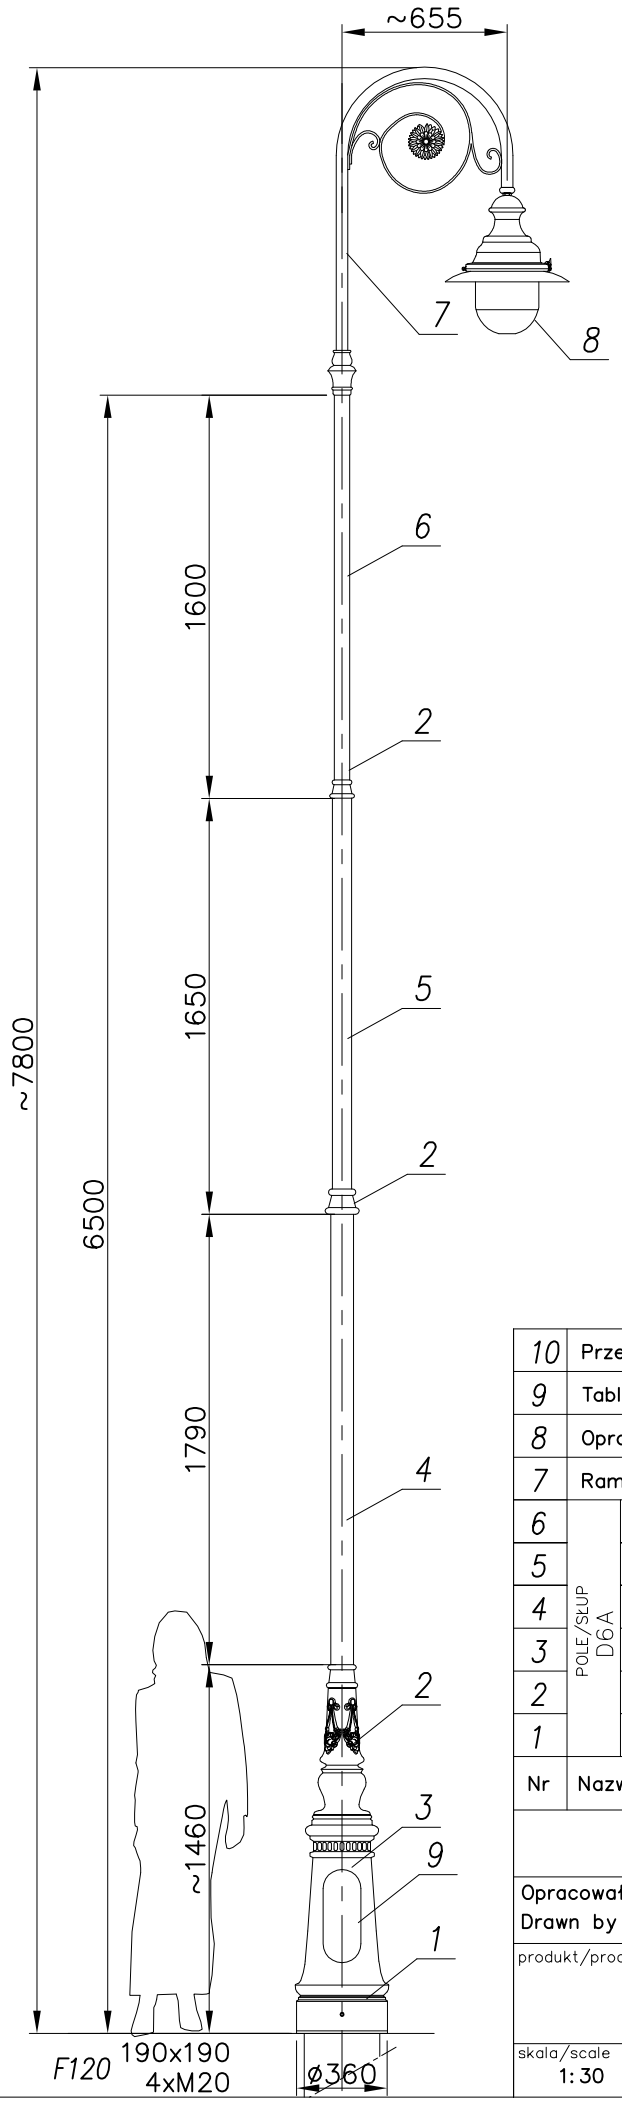


## MALOWANIE:

PAINTING

POWŁOKA ANTYKOROZYJNA (ANTICORROSIVE PAINT)
KOLOR (COLOUR) RAL 7021

## FUNDAMENT:

FOUNDATION F120
FUNDAMENT NIE WCHODZI W SKŁAD ZESTAWU
FOUNDATION IS NOT INCLUDED INTO THE SET.

| nazwa/name | wartość value |
|---|---|
| strefa obciążenia wiatrem wind zone | I |
| wsp.dynamiczny dynamic rate | 1.2 |
| kategoria terenu terrain category | II |
| klasa obciążenia load class | B |
| częściowy wsp. dla obc. wiatrem partial rate for wind load | 1,2 |
| częściowy wsp. dla obc. stałego partial rate for fixed load | 1,2 |
| obliczeniowa prędkość wiatru wind speed | 22 [m/s] |

ACCORDING TO: PN-EN 40-3-1, PN-EN 40-3-3

| Nr | Nazwa elementu/Element | | Materiał/material | ilość quantity | uwagi notes |
|---|---|---|---|---|---|
| 10 | Przewód/Cable YDY 3x1,5mm$^2$ | | – | – | |
| 9 | Tabliczka przyłączeniowa / Fuse box | | – | 1 | |
| 8 | Oprawa/Luminary 04 ARIES | | poliwęglan/aluminium policarbonate/aluminium | 1 | |
| 7 | Ramię/Arm R23 | | aluminium | 1 | |
| 6 | POLE/SŁUP D6A | Rura stalowa/Steel pipe ø60 | stal/steel (S235) | 1 | |
| 5 | | Rura stalowa/Steel pipe ø76 | stal/steel (S235) | 1 | |
| 4 | | Rura stalowa/Steel pipe ø89 | stal/steel (S235) | 1 | |
| 3 | | Rura stalowa/Steel pipe ø133 | stal/steel (S235) | 1 | |
| 2 | | Ozdoby/ Decorations | odlew aluminiowy (AK9) aluminium cast (AK9) | 3 | |
| 1 | | Baza słupa/ Pole base D6A | odlew aluminiowy (AK9) aluminium cast (AK9) | 1 | |

| Opracował Drawn by | Nazwisko/Name | Data/Date |
|---|---|---|
| | M.C. | 20.03.2025 |

Producent
art metal
FIRMA PRODUKCYJNO-HANDLOWA
ART-METAL Sp. J.
ul.Jabłoniowa 124, 83-331 Łapino Kartuskie
tel.(+48) 58 681 80 78
www.art-metal.pl

produkt/product

hc=7800

D4A/1/4

D6A/1xR23/1x04

STANDARD

| skala/scale | arkusz/sheet | |
|---|---|---|
| 1:30 | A4 | tolerancja/tolerance: +/- 20mm |