

## MALOWANIE:


PAINTING

POWŁOKA ANTYKOROZYJNA (ANTICORROSIVE PAINT)  
KOLOR (COLOUR) RAL 7021

## FUNDAMENT:

FOUNDATION F120

FUNDAMENT NIE WCHODZI W SKŁAD ZESTAWU  
FOUNDATION IS NOT INCLUDED INTO THE SET.

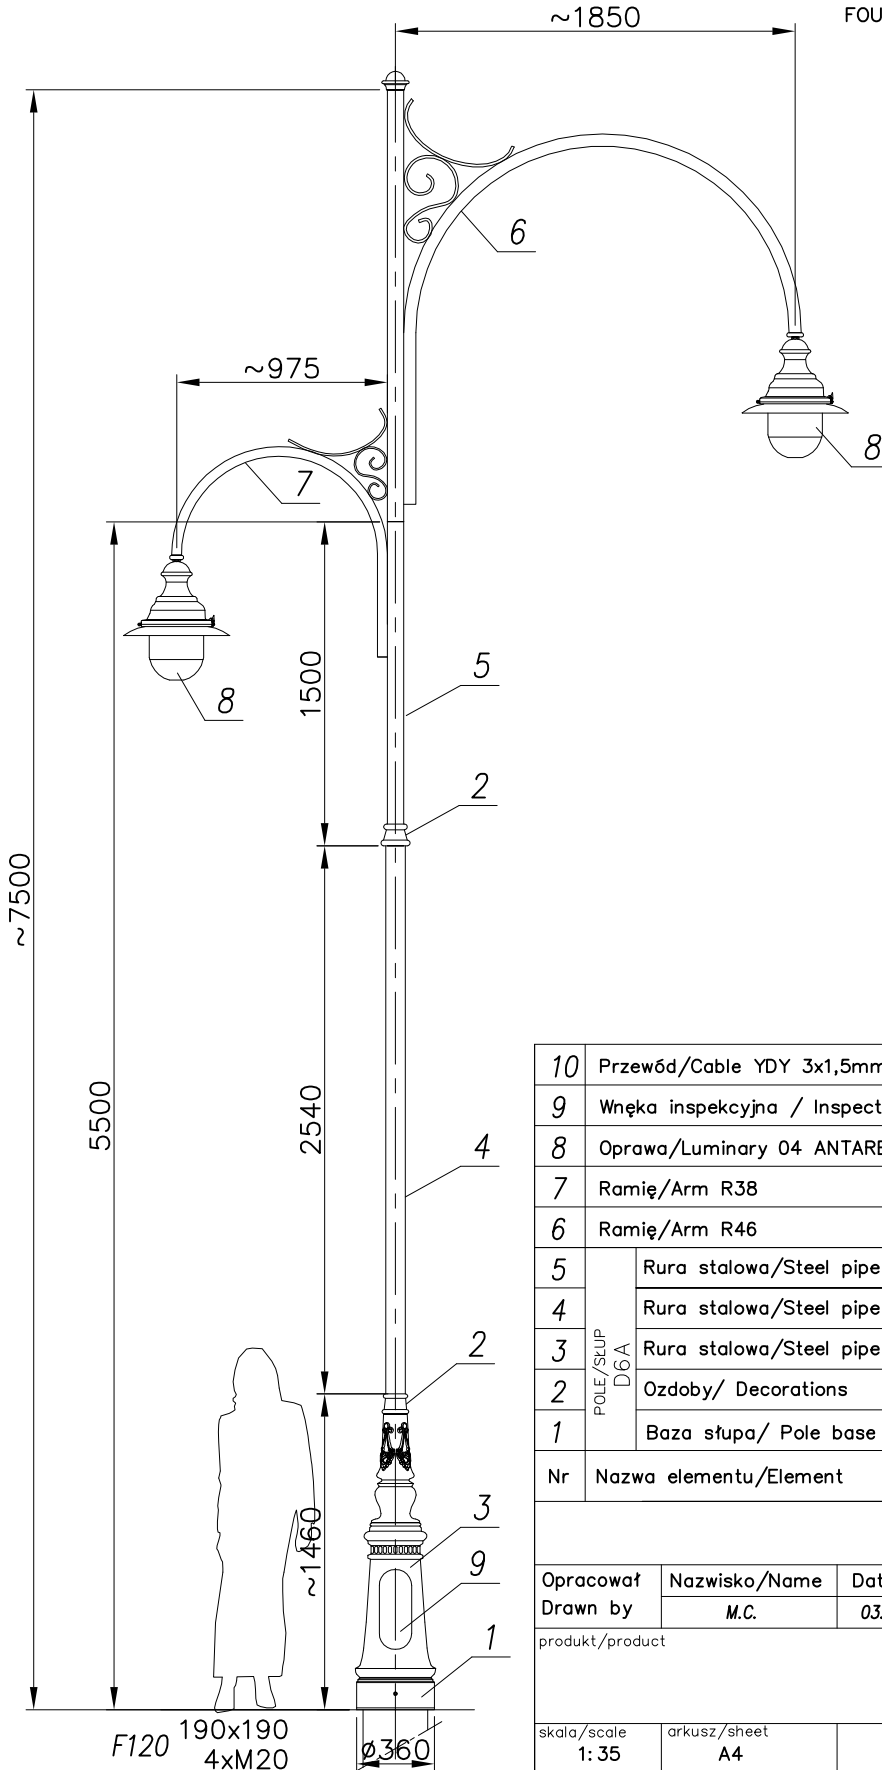

nazwa/name	wartość value
strefa obciążenia wiatrem wind zone	I
wsp.dynamiczny dynamic rate	1.2
kategoria terenu terrain category	II
klasa obciążenia load class	B
częściowy wsp. dla obc. wiatrem partial rate for wind load	1,2
częściowy wsp. dla obc. stałego partial rate for fixed load	1,2
obliczeniowa prędkość wiatru wind speed	22 [m/s]

ACCORDING TO: PN-EN 40-3-1, PN-EN 40-3-3

10	Przewód/Cable YDY 3x1,5mm <sup>2</sup>	-	-	
9	Wnęka inspekcyjna / Inspection door	-	1	
8	Oprawa/Luminary 04 ANTARES	poliwęglan/aluminium polycarbonate/aluminium	2	
7	Ramię/Arm R38	stal/steel	1	
6	Ramię/Arm R46	stal/steel	1	
5	Rura stalowa/Steel pipe	Ø76	stal/steel (S235)	1
4		Ø89	stal/steel (S235)	1
3		Ø133	stal/steel (S235)	1
2	Ozdoby/ Decorations	odlew aluminium (AK9) aluminium cast (AK9)	2	
1	Baza słupa/ Pole base D6A	odlew aluminium (AK9) aluminium cast (AK9)	1	
Nr	Nazwa elementu/Element	Materiał/material	ilość quantity	uwagi notes
		Producent	FIRMA PRODUKCYJNO-HANDLOWA ART-METAL Sp. J.	
Opracował Drawn by		Nazwisko/Name M.C.	Data/Date 03.01.2025	ul.Jabłoniowa 124, 83-331 Łapino Kartuskie tel.(+48) 58 681 80 78 www.art-metal.pl
produkt/product		hc= 7500	D6A/1xR46/1x04+1xR38/1x04	
		D7A/04		STANDARD
skala/scale 1: 35	arkusz/sheet A4	tolerancja/tolerance: +/- 20mm		