

MALOWANIE:


PAINTING

POWŁOKA ANTYKOROZYJNA (ANTICORROSIVE PAINT)
KOLOR (COLOUR) RAL 7021

FUNDAMENT:

FOUNDATION F120

FUNDAMENT NIE WCHODZI W SKŁAD ZESTAWU
FOUNDATION IS NOT INCLUDED INTO THE SET.

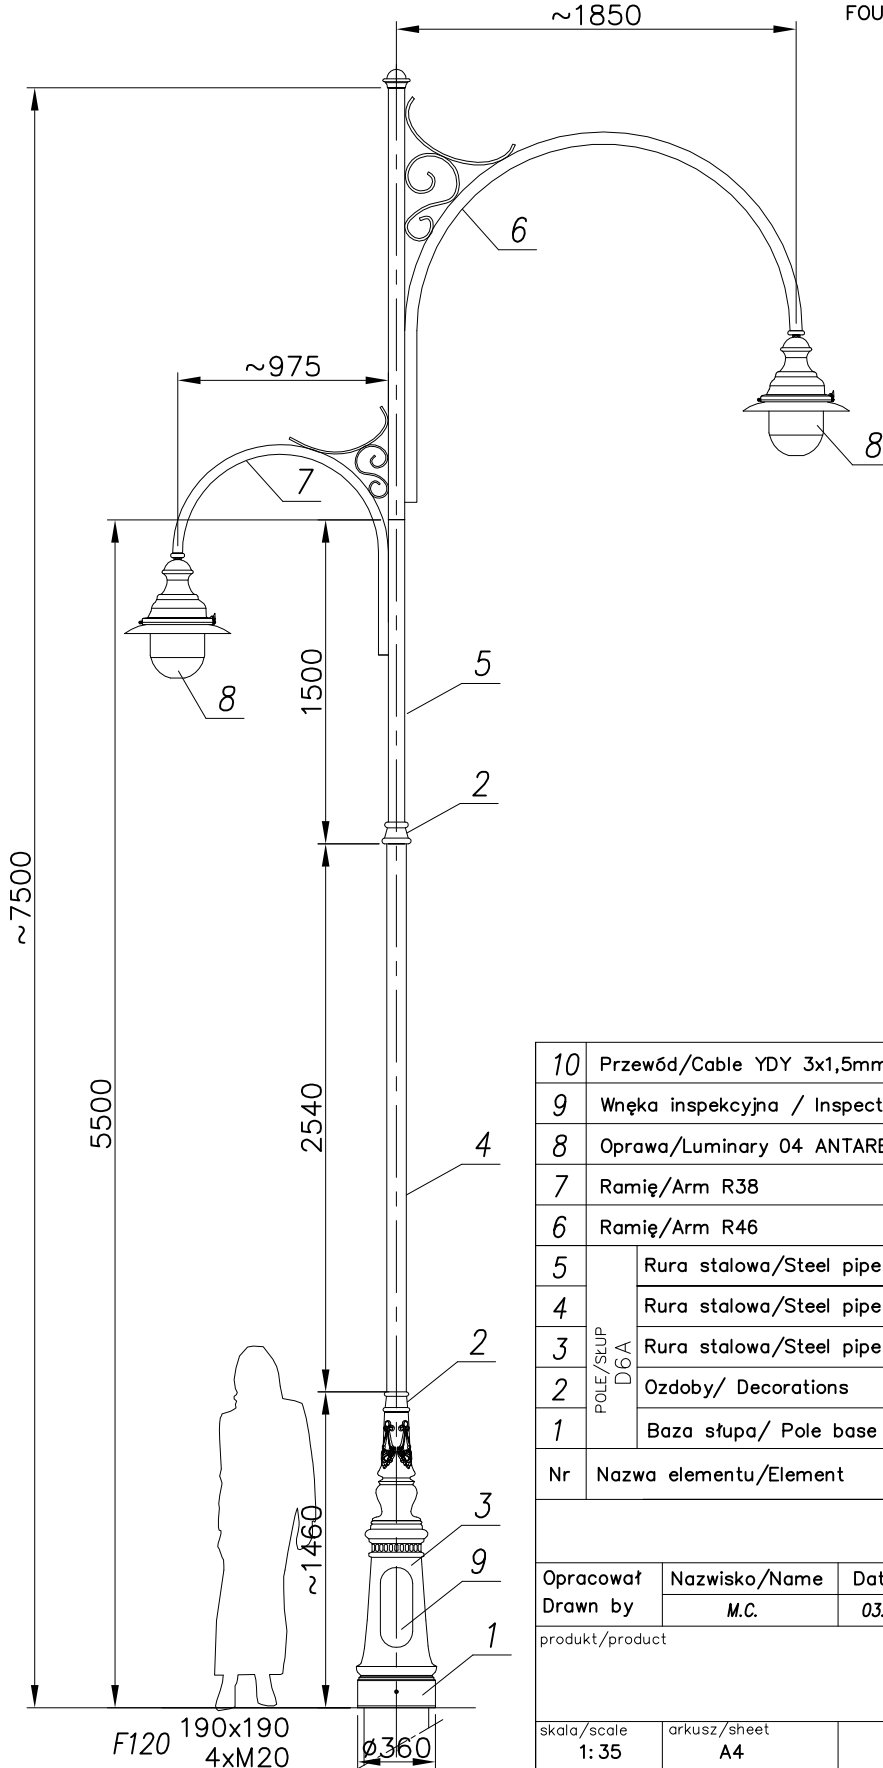

nazwa/name	wartość value
strefa obciążenia wiatrem wind zone	I
wsp.dynamiczny dynamic rate	1.2
kategoria terenu terrain category	II
klasa obciążenia load class	B
częściowy wsp. dla obc. wiatrem partial rate for wind load	1,2
częściowy wsp. dla obc. stałego partial rate for fixed load	1,2
obliczeniowa prędkość wiatru wind speed	22 [m/s]

ACCORDING TO: PN-EN 40-3-1, PN-EN 40-3-3

10	Przewód/Cable YDY 3x1,5mm ²		–	–	
9	Wnęka inspekcyjna / Inspection door		–	1	
8	Oprawa/Luminary 04 ANTARES		poliwęglan/aluminium polycarbonate/aluminium	2	
7	Ramie/Arm R38		stal/steel	1	
6	Ramie/Arm R46		stal/steel	1	
5	POLE/SŁUP D6A	Rura stalowa/Steel pipe Ø76	stal/steel (S235)	1	
4		Rura stalowa/Steel pipe Ø89	stal/steel (S235)	1	
3		Rura stalowa/Steel pipe Ø133	stal/steel (S235)	1	
2		Ozdoby/ Decorations	odlew aluminiowy (AK9) aluminium cast (AK9)	2	
1		Baza słupa/ Pole base D6A	odlew aluminiowy (AK9) aluminium cast (AK9)	1	
Nr	Nazwa elementu/Element		Materiał/material	ilość quantity	uwagi notes
			Producent  FIRMA PRODUKCYJNO–HANDLOWA ART–METAL Sp. J. ul.Jabłoniowa 124, 83–331 Łapino Kartuskie tel.(+48) 58 681 80 78 www.art-metal.pl		
Opracował Drawn by		Nazwisko/Name M.C.	Data/Date 03.01.2025		
produkt/product					
hc=7500 D7A/04					
D6A/1xR46/1x04+1xR38/1x04					
STANDARD					
skala/scale 1:35		arkusz/sheet A4		tolerancja/tolerance: +/- 20mm	